

IMPACT IMMOBILIER - Lotissement "Le Jardin de Lise"
PLAN PA9 - PLAN DE COMPOSITION



Dressé le 26 janvier 2021
Plan régulier
Echelle : 1 / 250

Système de coordonnées : RGF 93 CC46
Précision de géoréférencement : Classe 2
Système de nivellement : I.G.N. 69

Feuille A
Lieu dit PREGNIN
Parcelle(s) 1697p-1698p-1699p
Contenance cadastrale 16 a 91 ca

Légende:

- Emprise au sol
- Espace vert de pleine terre
- Dalle de terrasse étanche
- Voirie tout-venant
- Haie
- Surface imperméable
- Zone d'inconstructibilité
- Place de stationnement
- Place de stationnement visiteur réalisée par le lotisseur dans l'emprise du lot. L'acquéreur pourra en modifier la position à l'intérieur du lot.
- S=411 m²** Superficie des surfaces concernées

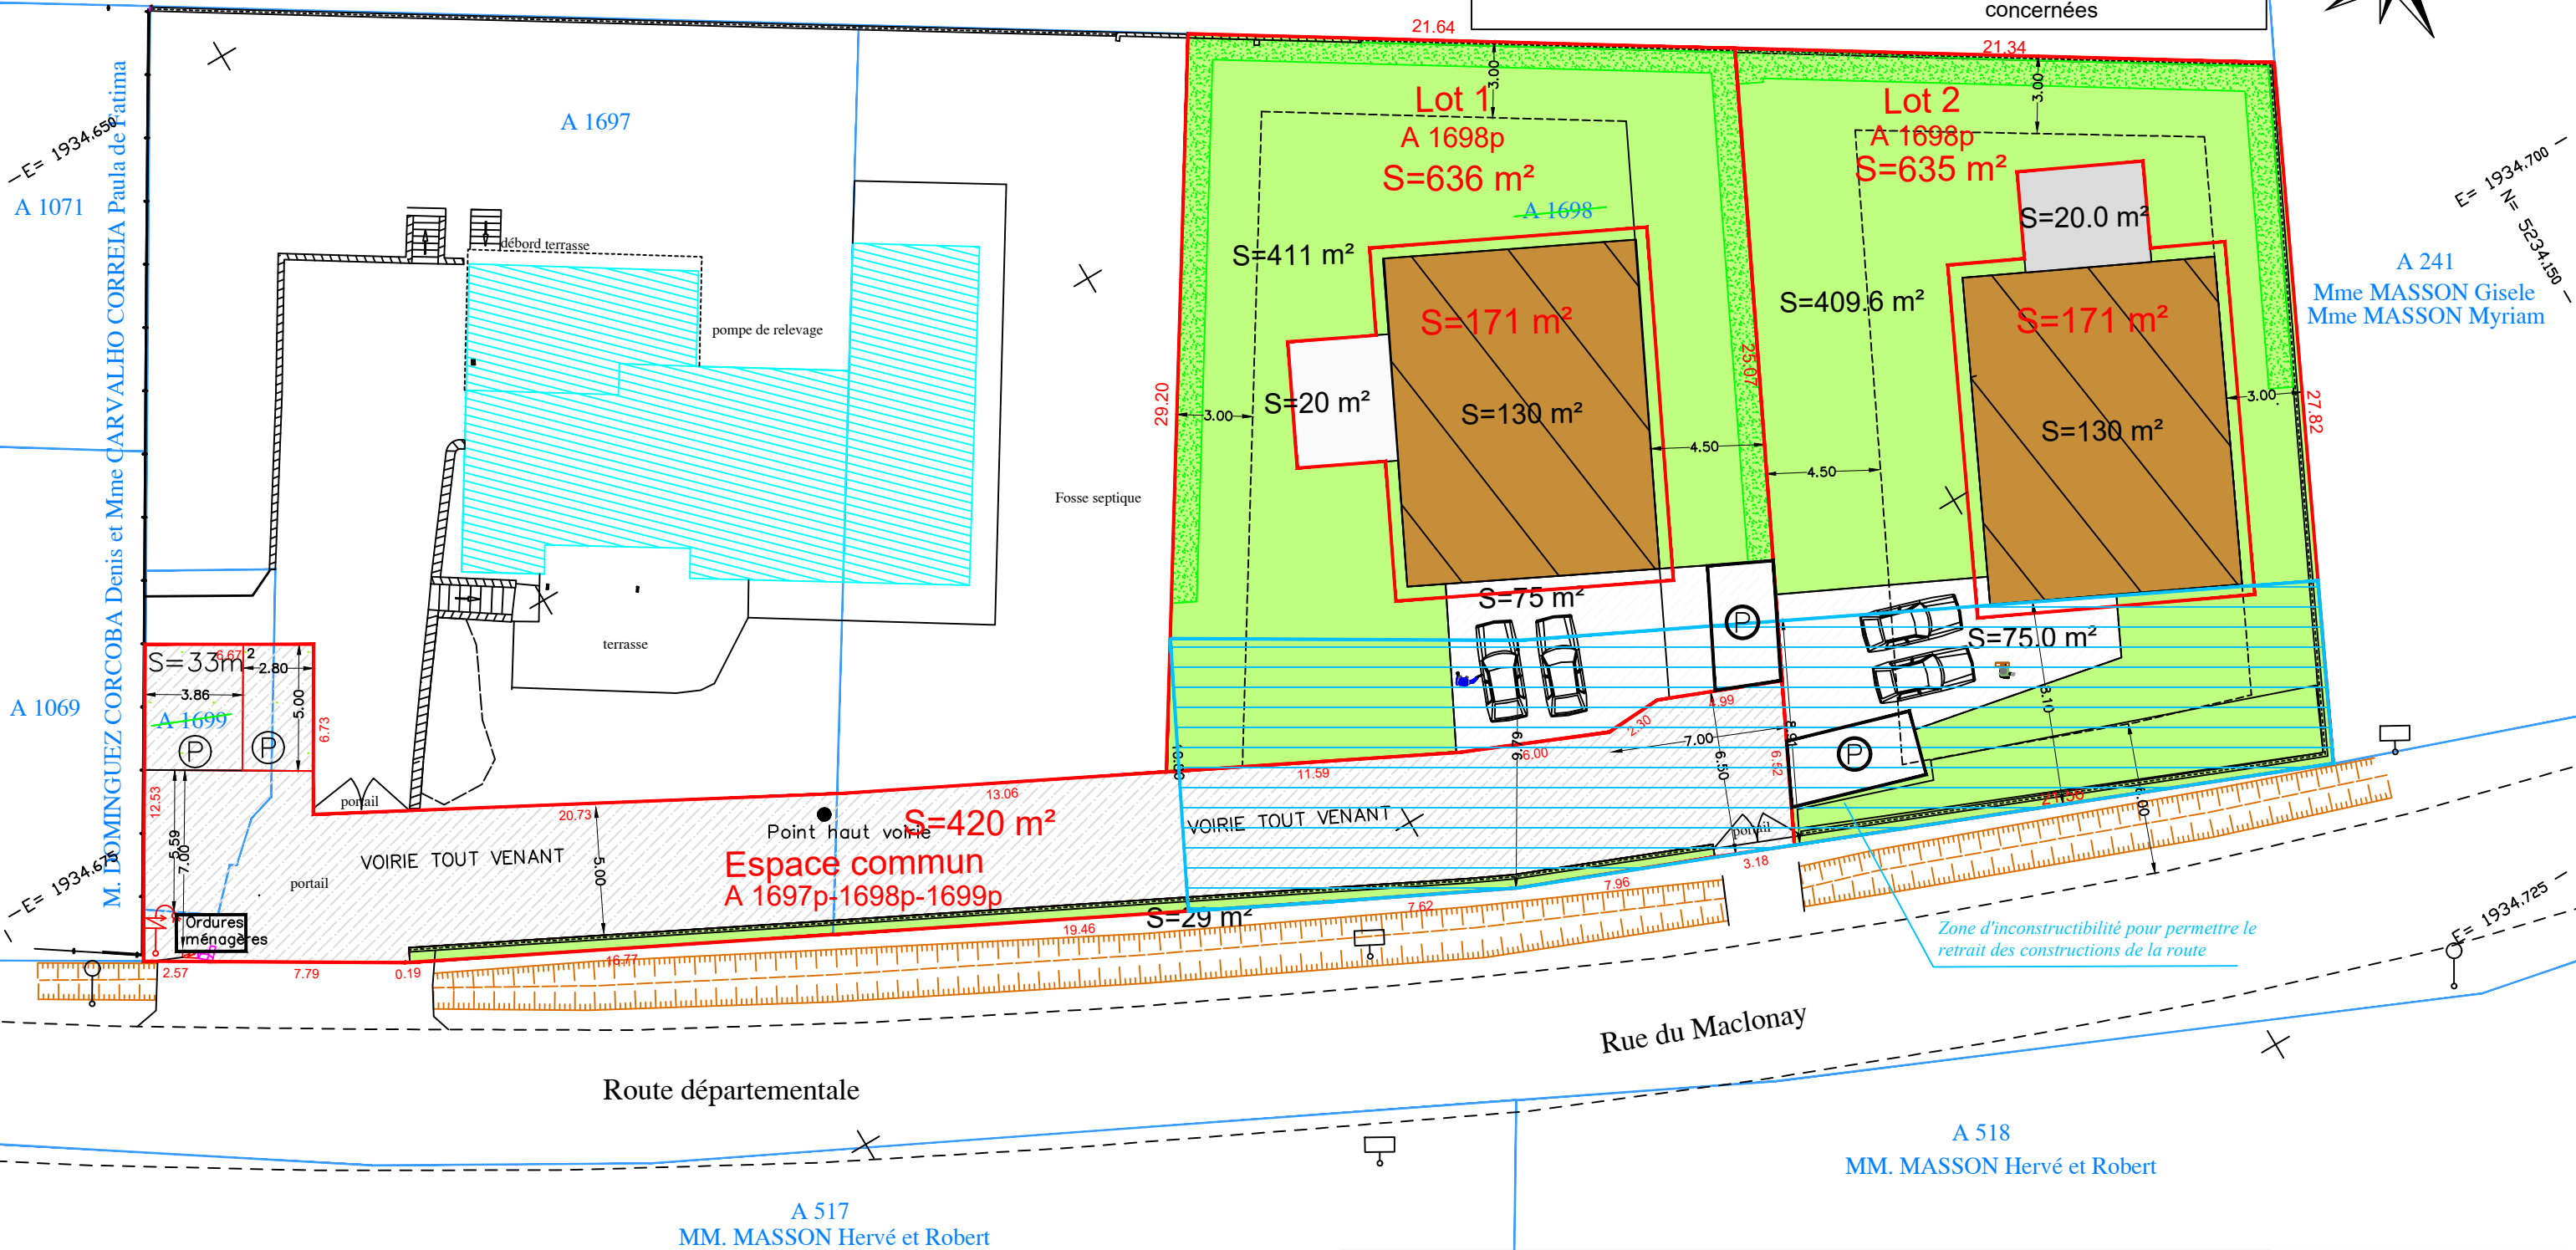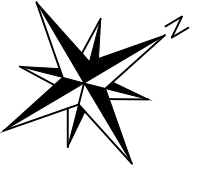

S.C.P. BARTHELEMY-BLANC
Géomètres Experts Associés
Centre commercial des Hautains
01 630 St-Genis-Pouilly

Tel : +33 (0)4 50 42 11 28
Fax : +33 (0)4 50 42 03 83
Courriel : geometres@barthelemy-blanc.com

