

LOT n°402  
Appartement T5  
Niveau R+ 4 - R+ 5

# "L'horlogerie"

10 rue de Genève - 01 210 FERNEY-VOLTAIRE

## "SNC L'horlogerie"

Tel: 04 50 40 56 31

Email: lhorlogerie@orange.fr

Site: www.lhorlogerie.com


Bureau de vente sur place



Adresse postale au Siège Social "SNC L'HORLOGERIE" - 380 Grande rue - BP29 - 01 570 FEILLENS - Tel: 03 85 36 13 13


**IMPACT**  
IMMOBILIER  
Conception et Réalisation  
IMPACT IMMOBILIER  
380 Grande rue - BP29  
01 570 FEILLENS  
Tel: 03 85 36 13 13  
Site: www.impact-foncier.com  
Email: impact.immobilier@orange.fr

Plans et surfaces susceptibles de subir des modifications de détails dues aux impératifs de construction et de mise au point des plans d'exécution.  
Emplacement des équipements techniques non contractuels et susceptibles d'être modifiés.

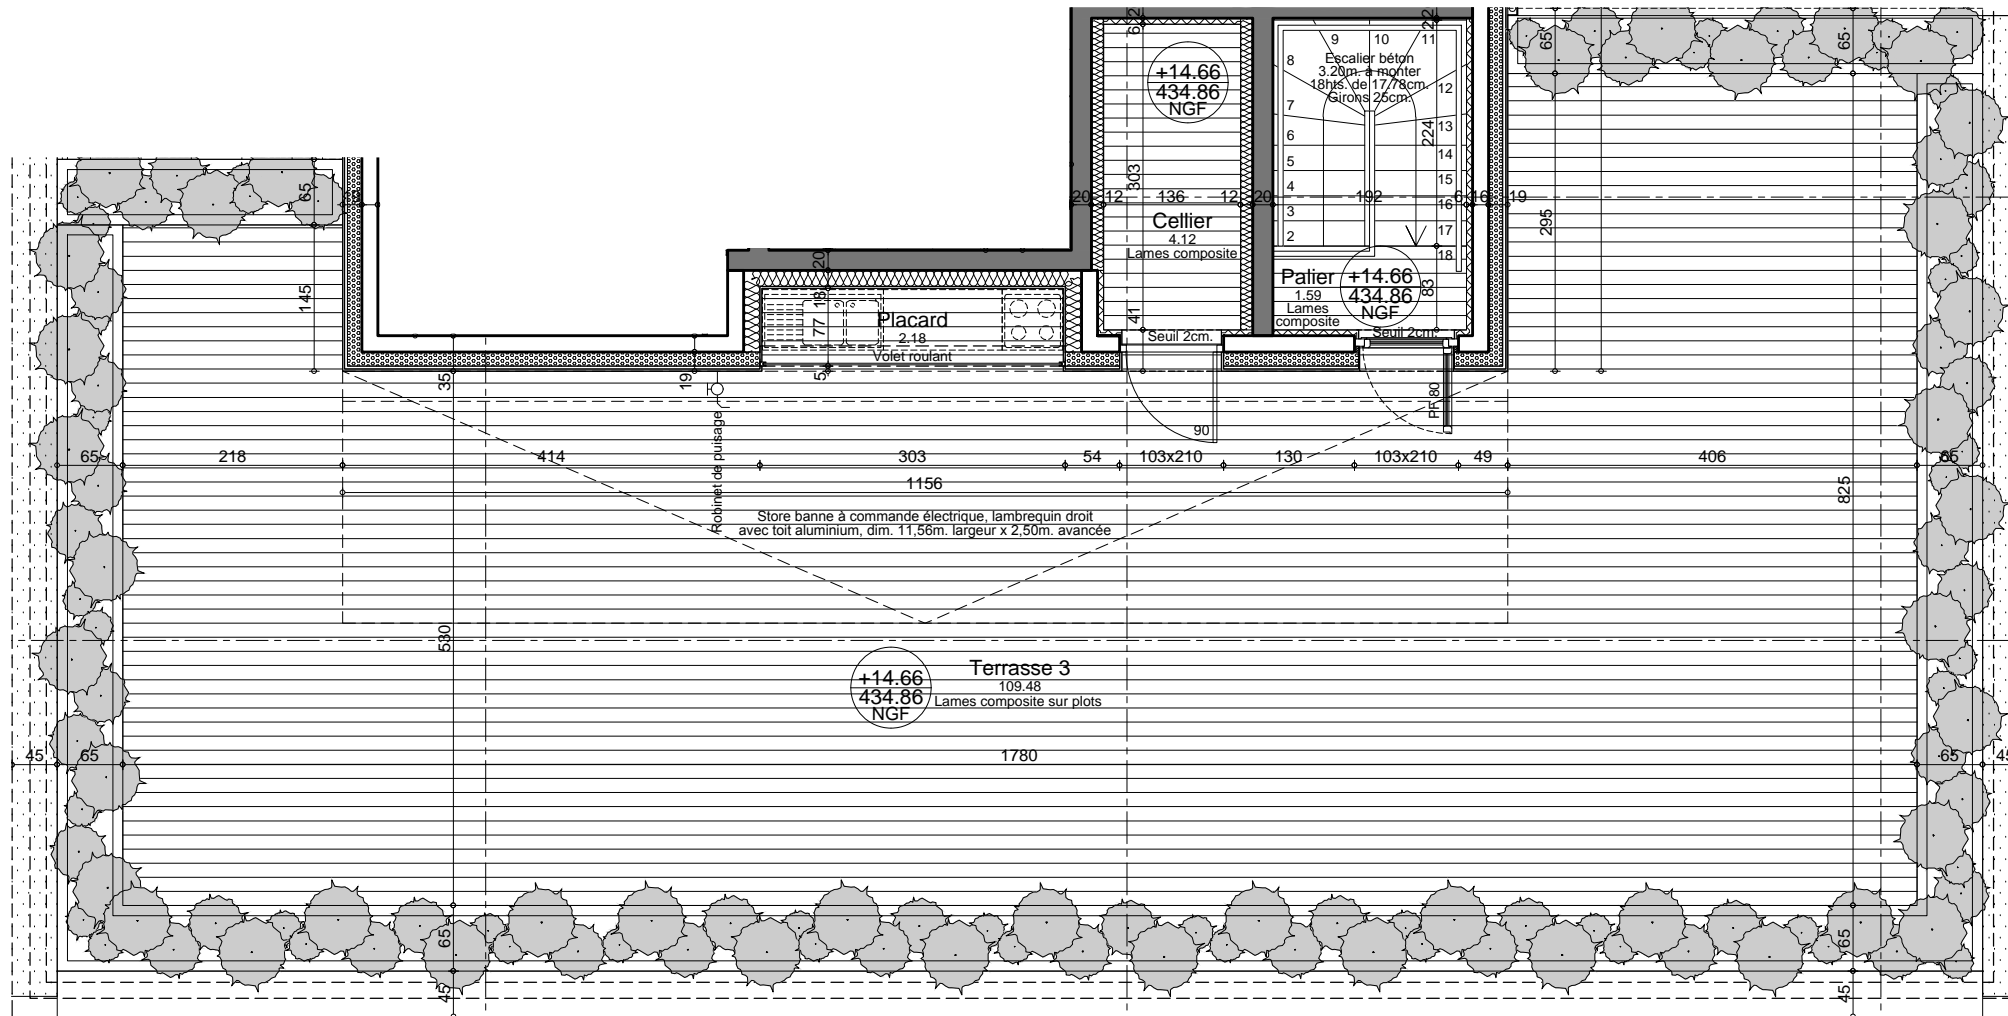

**T5 Duplex n°402**

Entrée	23,41
Espace jour	53,43
Chambre 1	11,84
Chambre 2	13,03
Chambre 3	18,34
Chambre 4	11,81
Douche 1	3,05
Douche 2	6,55
Douche 3	4,90
Bains	7,11
Wc 1	1,89
Wc 2	1,66
Buanderie	2,25
Palier	1,59
Cellier	4,12
Placard	2,18
<b>TOTAL</b>	<b>167,16</b>
Terrasse 1	23,96
Terrasse 2	19,02
Terrasse 3	109,48

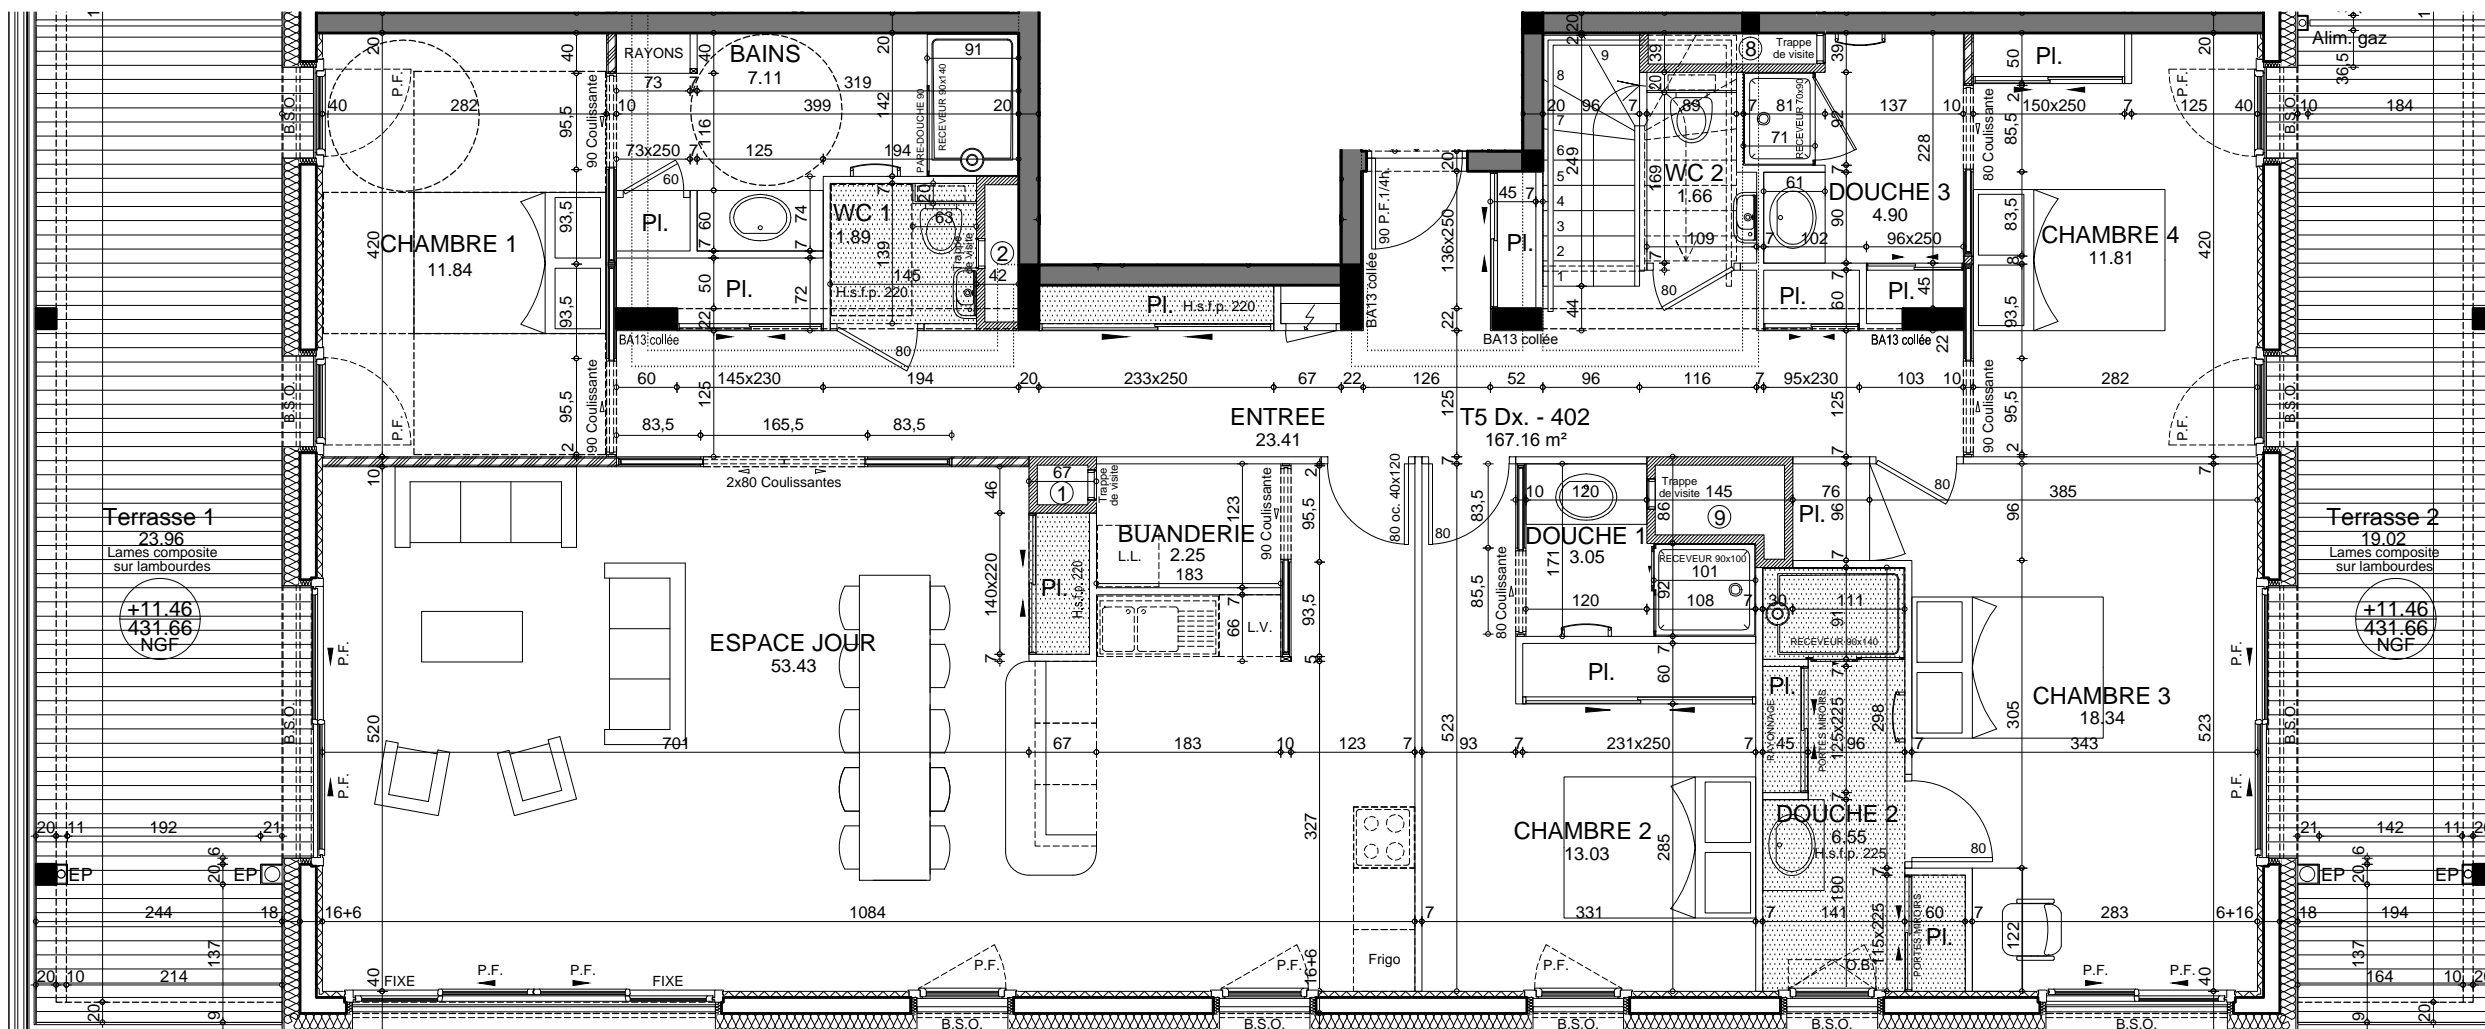

T5 402 - Echelle 1/75° - Mise à jour le 02/12/2015  
Ch. 3 & Douche 2