


- Altimétrie
- Périmètre projet de division
- Parcelle 000 AC 14
- Zone constructible
- ▲ Triangle de visibilité

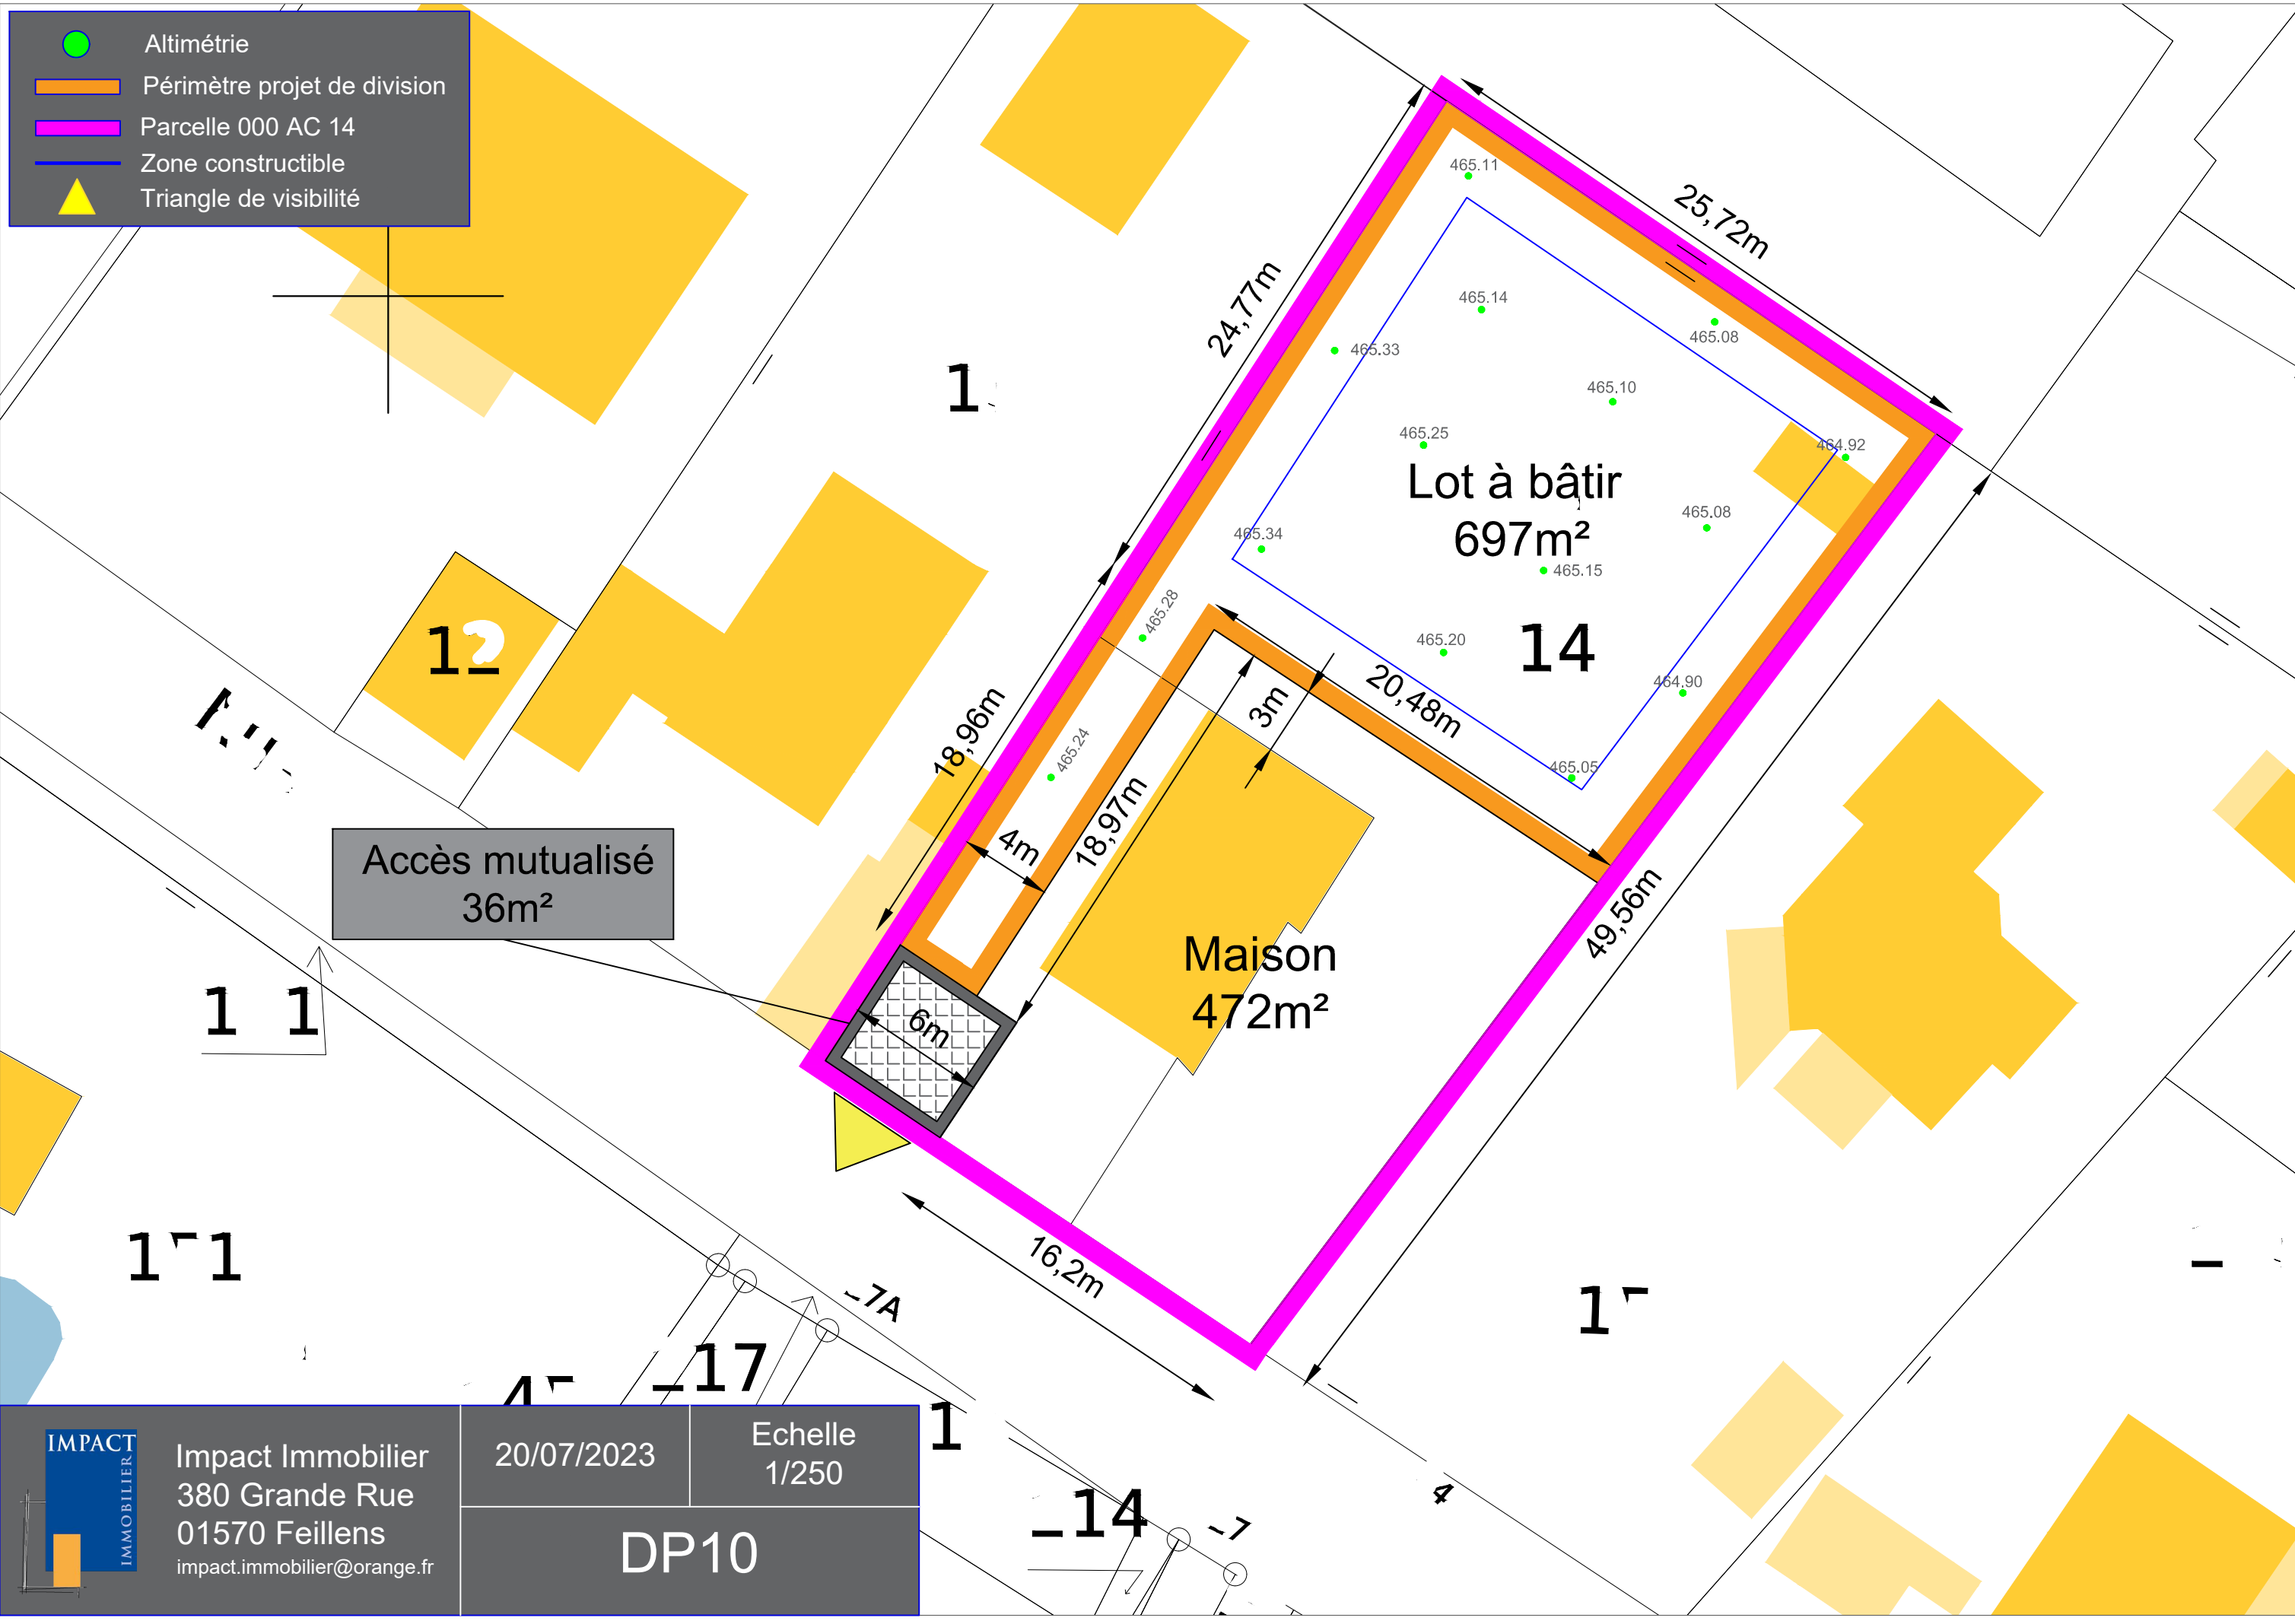

IMPACT
IMMOBILIER

Impact Immobilier
380 Grande Rue
01570 Feillens
impact.immobilier@orange.fr

20/07/2023

Echelle
1/250

DP10