

Lotissement "Le domaine du château"

PA4 - Plan de composition

Dressé le 2 novembre 2023

Plan régulier

Echelle : 1 / 250

Feuille AB
Lieu dit Pré Prost
Parcelle(s) 46
Contenance cadastrale 30 a 13 ca
Surface mesurée 2 968 m²


Système de coordonnées : RGF 93 CC46
Précision de géoréférencement : Classe 2
Système de nivellement : I.G.N. 69

Légende:

- | | | | |
|--|---------------------------|--|----------------------------------|
| | borne OGE | | regards réseaux |
| | borne pierre | | réseau d'eaux usées |
| | panneaux de signalisation | | réseau d'eaux pluviales |
| | feux tricolores | | réseau d'adduction d'eau potable |
| | feux piétons | | réseau téléphone |
| | lampadaire | | réseau de gaz |
| | poteau électrique | | altitude du tampon du regard |
| | poteau téléphonique | | altitude du fil d'eau |
| | coffret électrique | | diamètre canalisation |
| | coffret gaz | | bouche à clef |
| | coffret téléphonique | | poteau incendie |
| | boîte aux lettres | | grille avaloir |
| | chambre telecom | | avaloir |
| | bouche gaz | | mur |
| | poubelle | | mur bahut |
| | arbre feuillu | | clôture |
| | conifère | | bâtiment avec débord de toiture |
| | haie | | banc |
| | talus | | limite de chaussée |
| | ped de talus | | application du cadastre |

Périmètre du projet

Espaces collectifs : 316 m²
Espaces privatifs : 1 853 m²

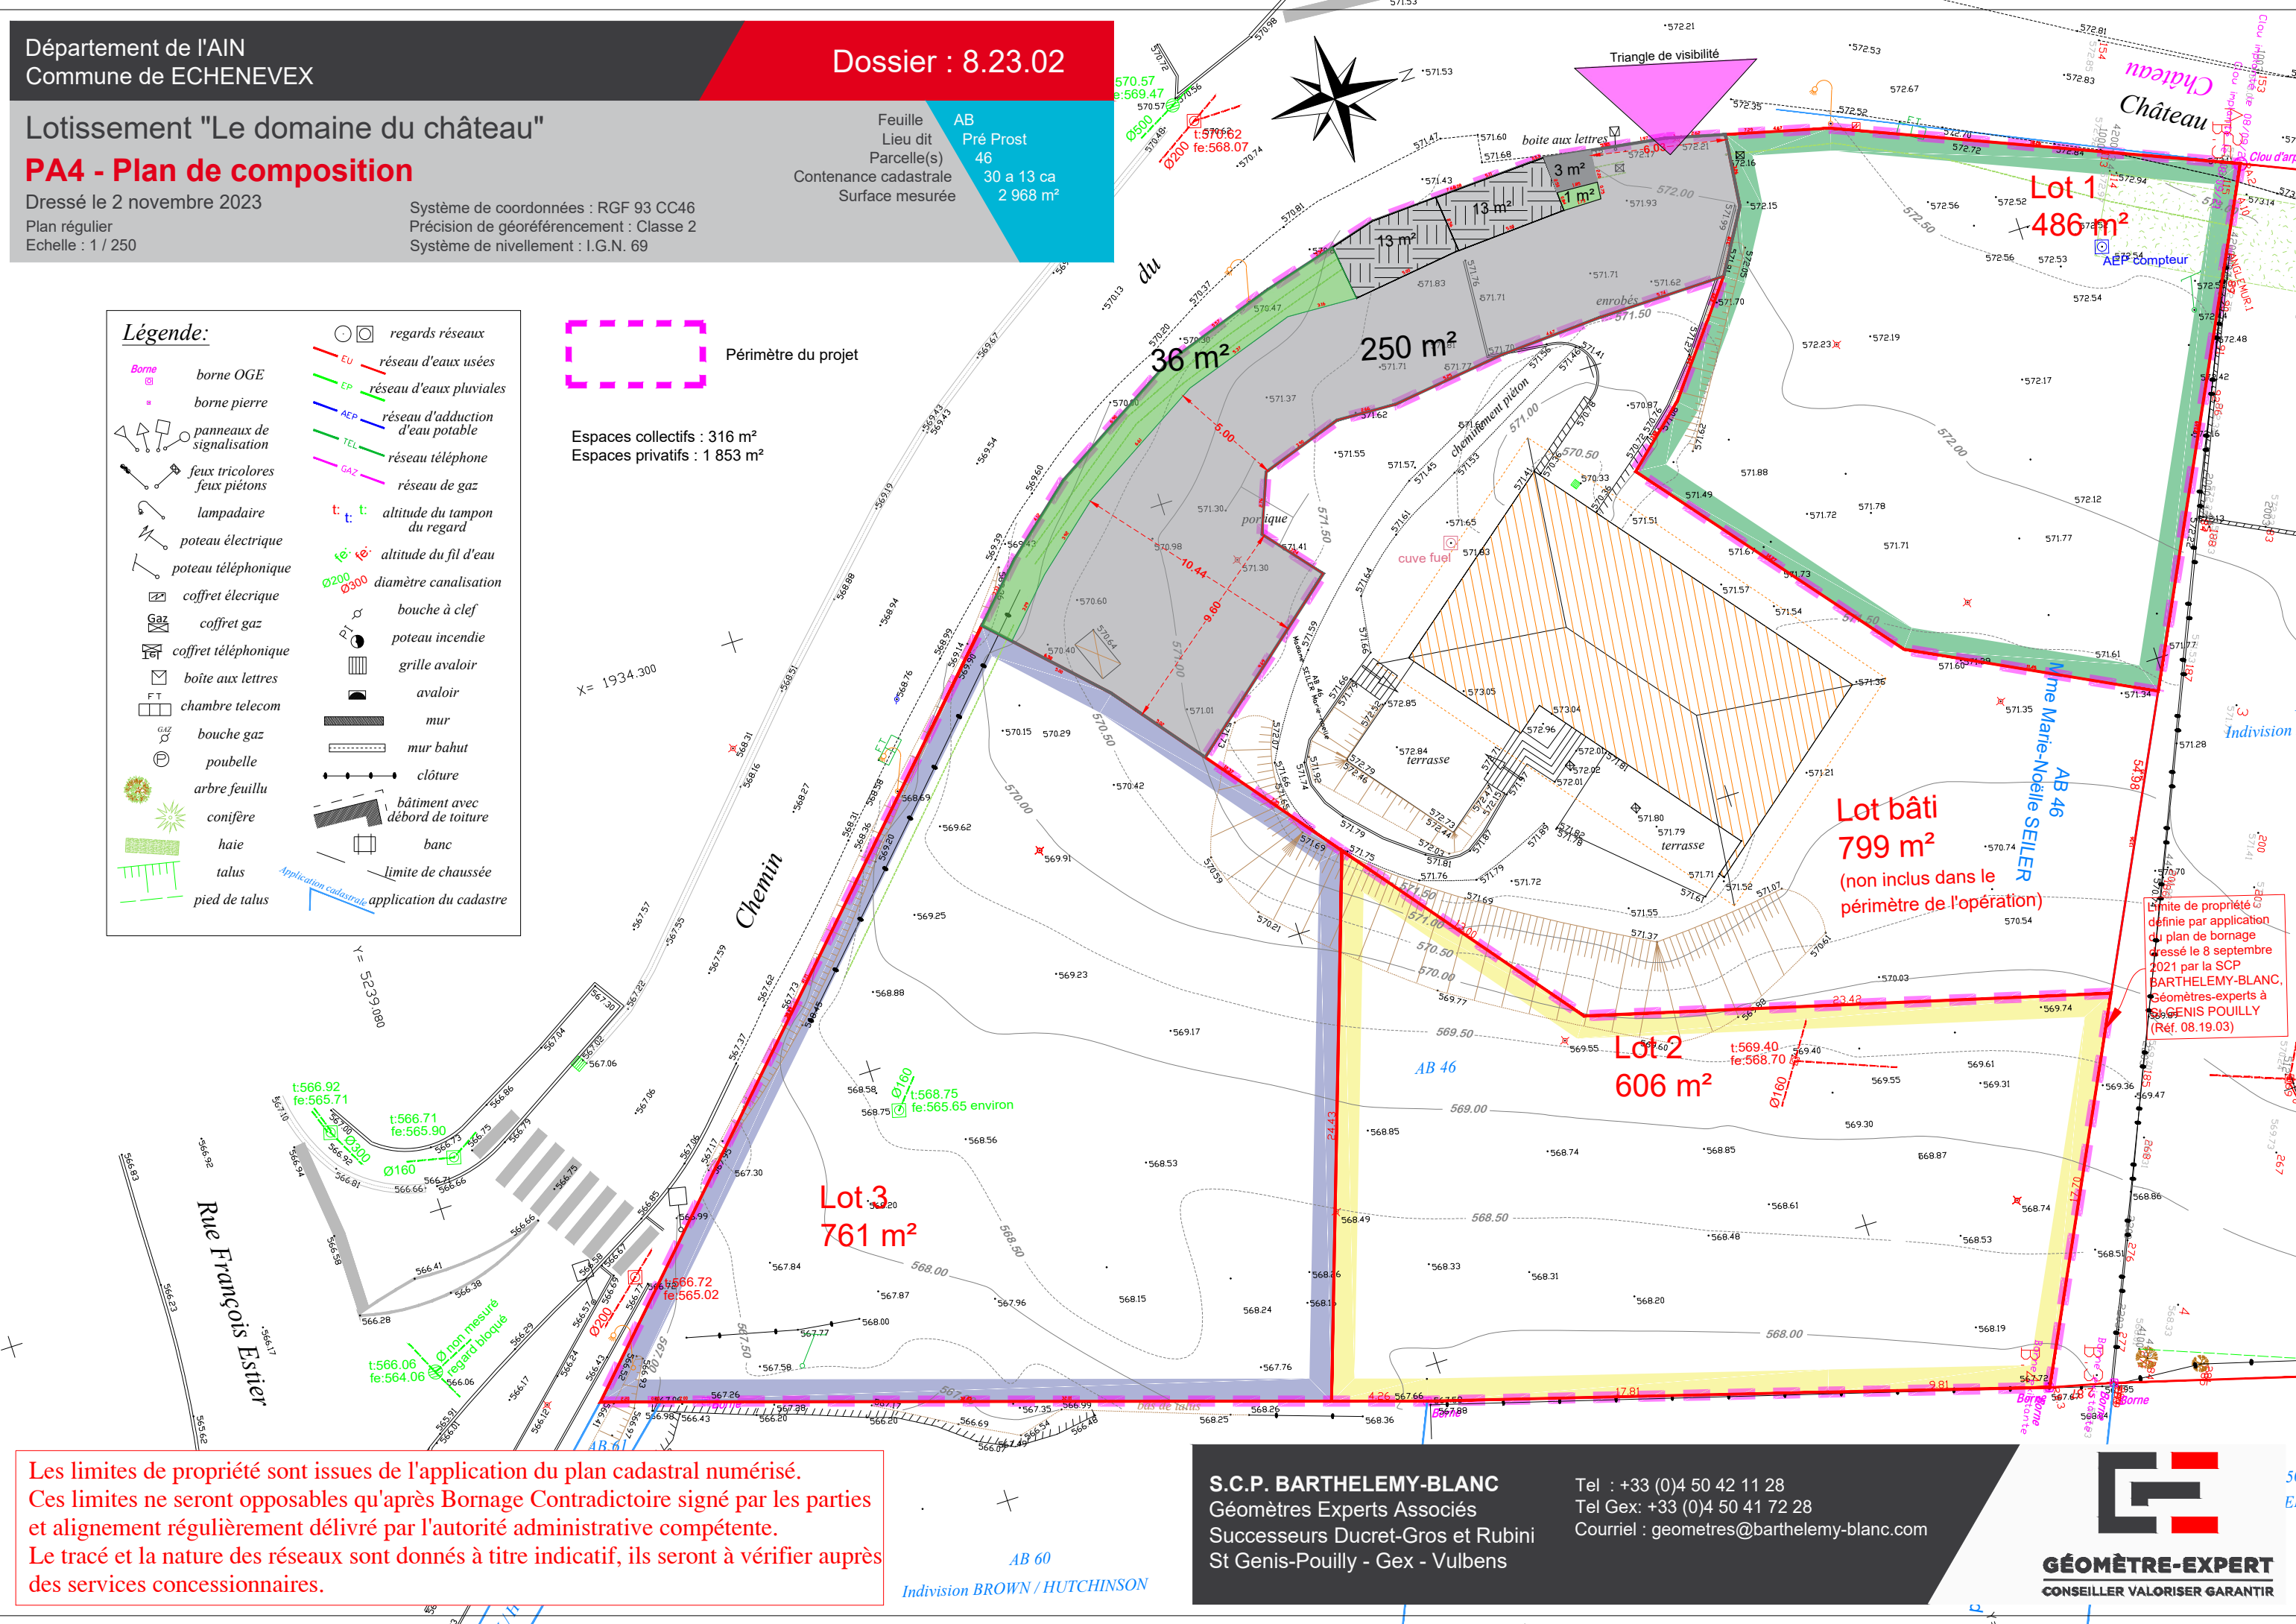

Les limites de propriété sont issues de l'application du plan cadastral numérisé.
Ces limites ne seront opposables qu'après Bornage Contradictoire signé par les parties
et alignement régulièrement délivré par l'autorité administrative compétente.
Le tracé et la nature des réseaux sont donnés à titre indicatif, ils seront à vérifier auprès
des services concessionnaires.

S.C.P. BARTHELEMY-BLANC
Géomètres Experts Associés
Successeurs Ducret-Gros et Rubini
St Genis-Pouilly - Gex - Vaulbens

Tel : +33 (0)4 50 42 11 28
Tel Gex: +33 (0)4 50 41 72 28
Courriel : geometres@barthelemy-blanc.com



La limite de propriété
définie par application
du plan de bornage
dressé le 8 septembre
2021 par la SCP
BARTHELEMY-BLANC,
Géomètres-experts à
St GENIS-POUILLY
(Réf. 08.19.03)