


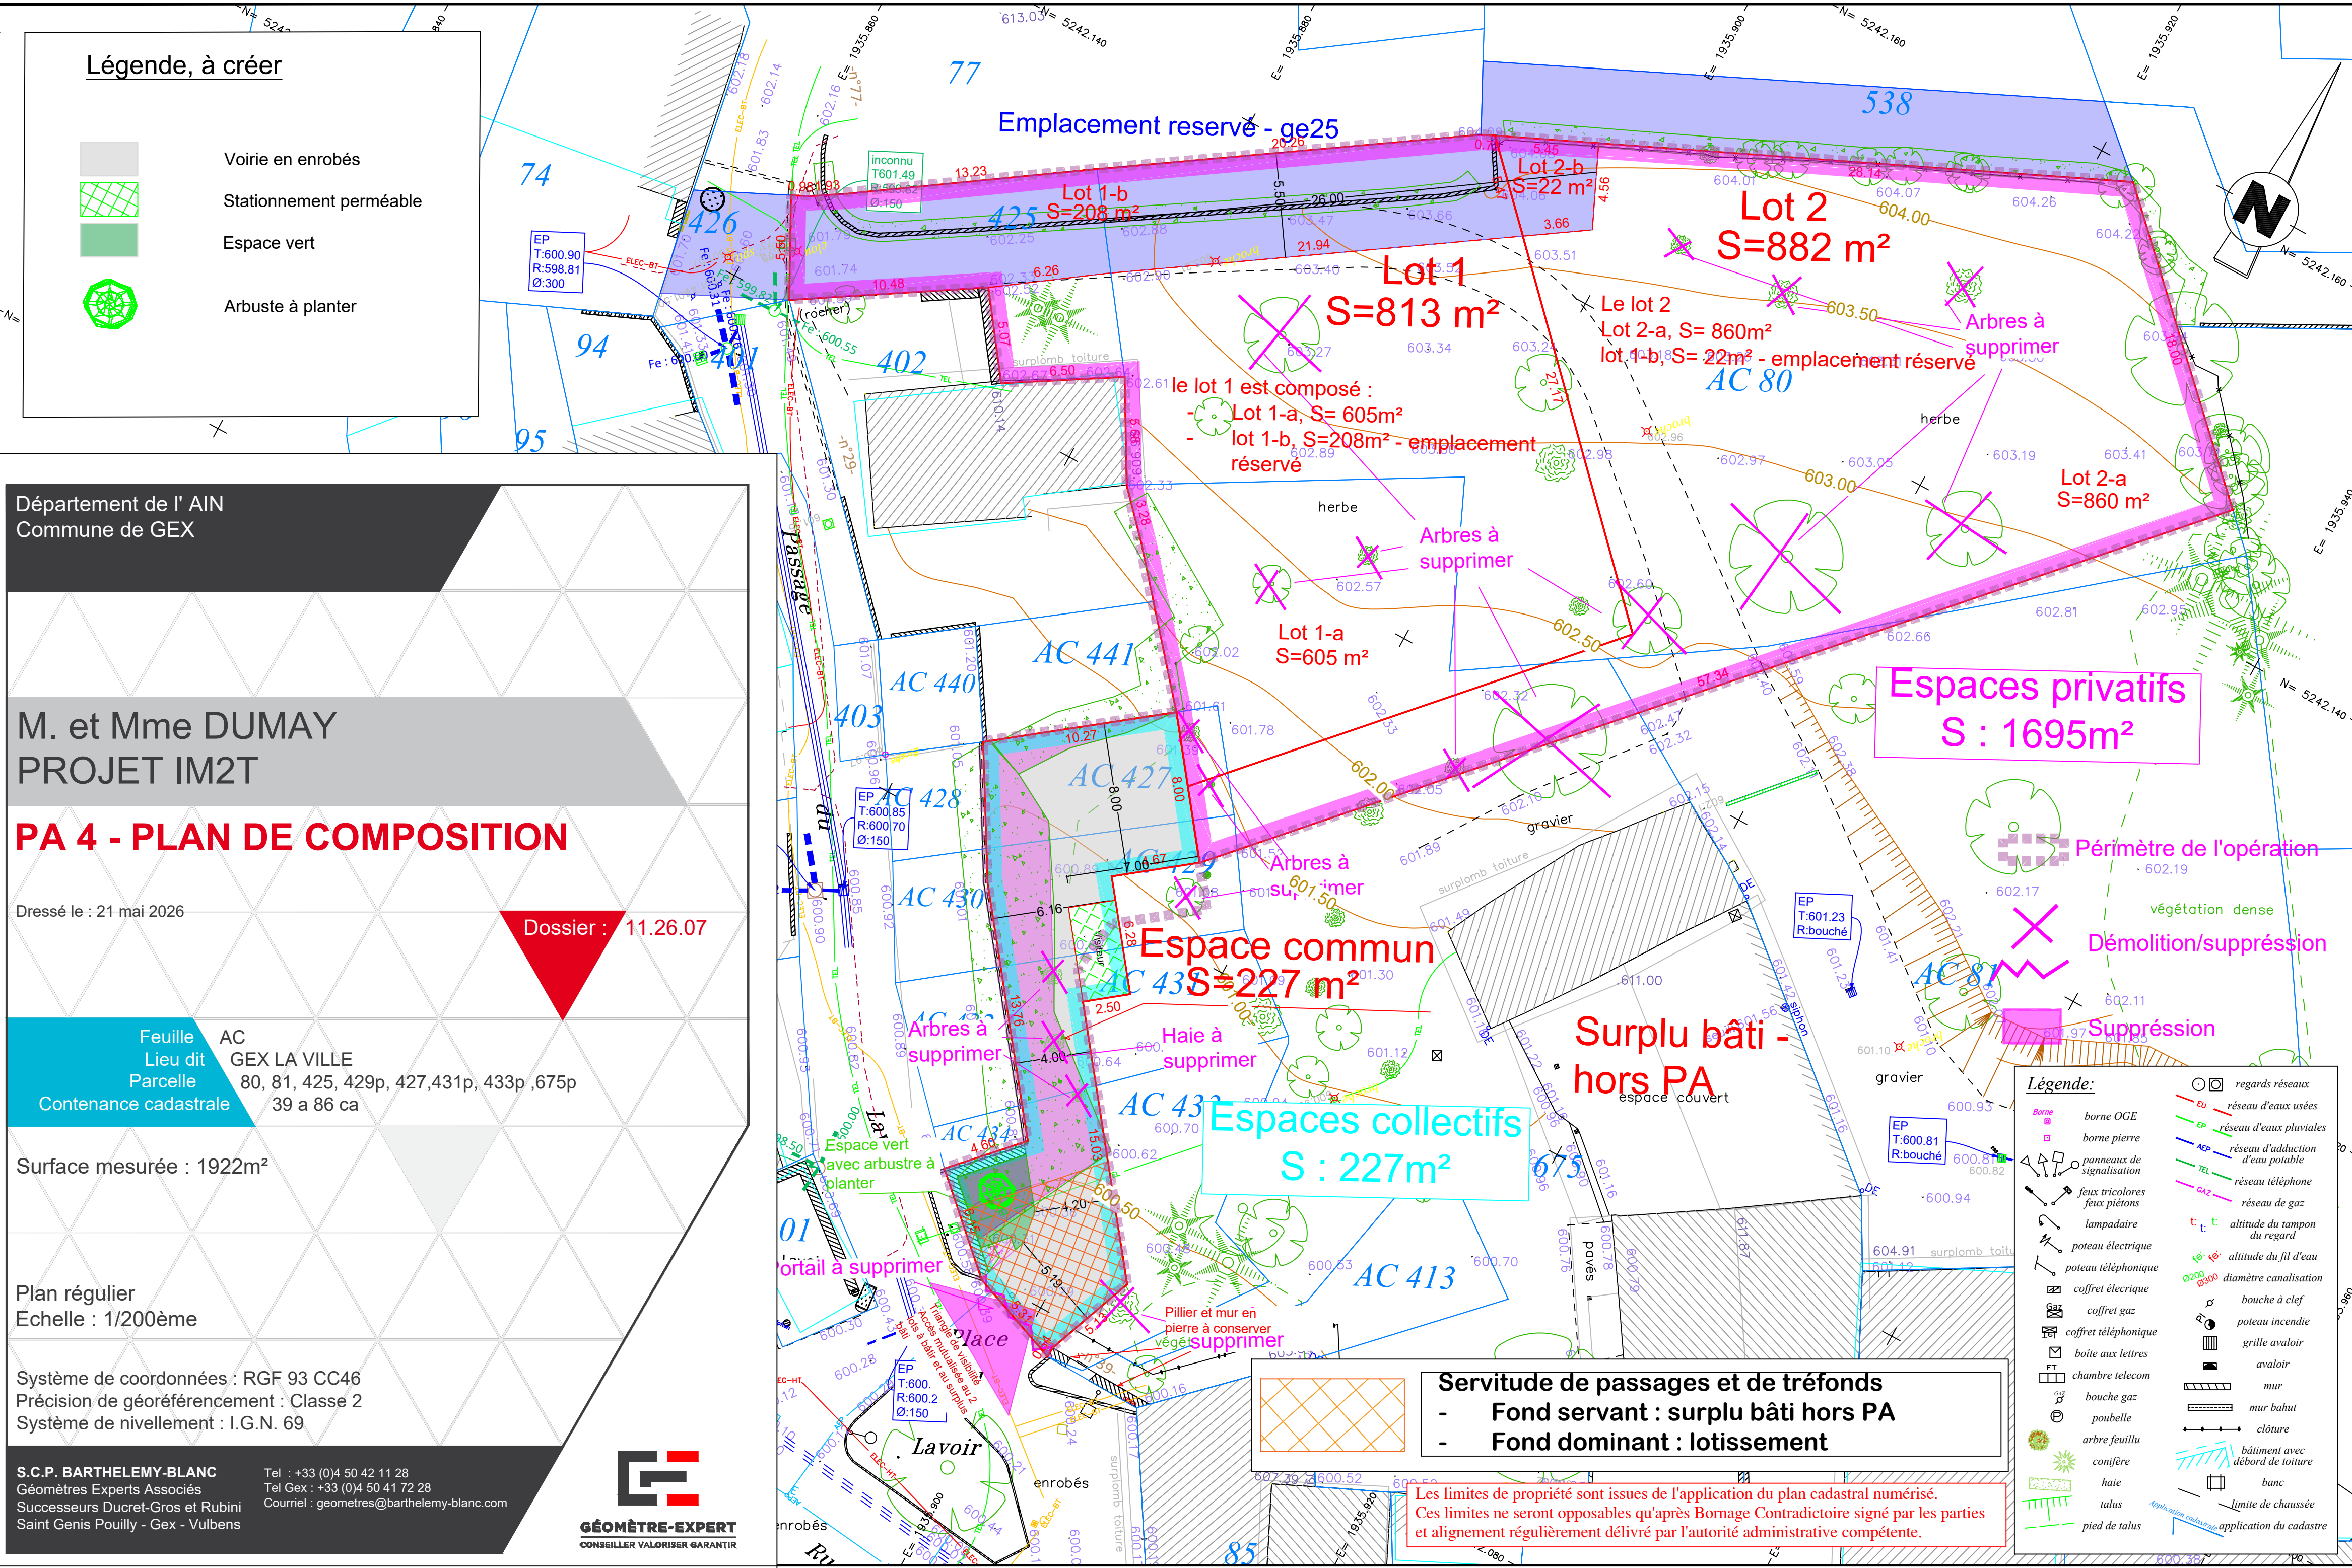

Département de l'AIN
Commune de GEX

M. et Mme DUMAY
PROJET IM2T

PA 4 - PLAN DE COMPOSITION

Dressé le : 21 mai 2026

Dossier : 11.26.07

Feuille AC
Lieu dit GEX LA VILLE
Parcelle 80, 81, 425, 429p, 427, 431p, 433p, 675p
Contenance cadastrale 39 a 86 ca

Surface mesurée : 1922m²

Plan régulier
Echelle : 1/200ème

Système de coordonnées : RGF 93 CC46
Précision de géoréférencement : Classe 2
Système de nivellement : I.G.N. 69

S.C.P. BARTHELEMY-BLANC
Géomètres Experts Associés
Successeurs Ducret-Gros et Rubini
Saint Genis Pouilly - Gex - Vaulens

Tel : +33 (0)4 50 42 11 28
Tel Gex : +33 (0)4 50 41 72 28
Courriel : geometres@barthelemy-blanc.com


CONSEILLER VALORISER GARANTIR

Servitude de passages et de tréfonds

- Fond servant : surplu bâti hors PA
- Fond dominant : lotissement

Les limites de propriété sont issues de l'application du plan cadastral numérisé.
Ces limites ne seront opposables qu'après Bornage Contradictoire signé par les parties
et alignement régulièrement délivré par l'autorité administrative compétente.

Légende:

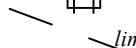	borne OGE		regards réseaux
	borne pierre		réseau d'eaux usées
	panneaux de signalisation		réseau d'eaux pluviales
	feux tricolores feux piétons		réseau d'adduction d'eau potable
	lampadaire		réseau téléphone
	poteau électrique		réseau de gaz
	poteau téléphonique		altitude du tampon du regard
	coffret électrique		altitude du fil d'eau
	coffret gaz		diamètre canalisation
	coffret téléphonique		bouche à clef
	boîte aux lettres		poteau incendie
	chambre telecom		grille avaloir
	bouche gaz		avaloir
	poubelle		mur
	arbre feuillu		mur bahut
	haie		clôture
	talus		bâtiment avec débord de toiture
	piéd de talus		banc
			limite de chaussée
			application du cadastre