

Département de Saône-et-Loire
Commune de LA SALLE
 "Le Pré Carrouge"
PLAN DE COMPOSITION

Date : 29/08/2017
 Indice : I.1
 Pièce : PA 04
 Echelle : 1/500

IMPACT IMMOBILIER

380 Grande Rue BP 29 - 01670 FEILLENS
 Tél:03.85.36.13.13
 www.impactimmobilier01.fr - impactimmobilier@orange.fr



Légende:

- Espace commun
- Partie privative
- Zone d'implantation des façades des constructions
- Périmètre du lotissement
- Arbres à supprimer
- Position de la clôture ou du mur
- Sens de faîtage des constructions : Est-Ouest ou Nord-Sud pour les lots 2 à 5 et Est-Ouest pour les lots 1 et 6
- Accès au lot

LEGENDE

La position des réseaux souterrains résulte des indications graphiques fournies par les services concernés : Déclaration de travaux n°20170710046561K du 11/07/2017 Elle sera à préciser par sondage lors des travaux.


Symbole	Réseau	Classe de précision
	Eaux usées	Concessionnaire
	Eaux pluviales	Concessionnaire
	Assainissement unitaire	Concessionnaire
	Eau potable	Concessionnaire
	Electricité (souterrain)	Sans objet
	Electricité (aérien)	Enedis
	Telephone (souterrain)	Orange
	Telephone (aérien)	Orange
	Gaz	Engie
	Chauffage urbain	Concessionnaire
	Sans objet	B

RAPPEL DES CLASSES DE PRECISION

Classe	Précision
A	± 20 m (coulage rigide)
B	± 50 m (coulage rigide)
C	± 100 m (coulage rigide)

La position des réseaux souterrains résulte des observations effectuées sur le terrain. Des déclarations de travaux devront être effectuées auprès des concessionnaires.

- Les limites parcelaires sont issues du plan cadastral numérisé. Elle ne sont données qu'à titre indicatif et devront faire l'objet d'un bornage contradictoire en présence des propriétaires riverains.

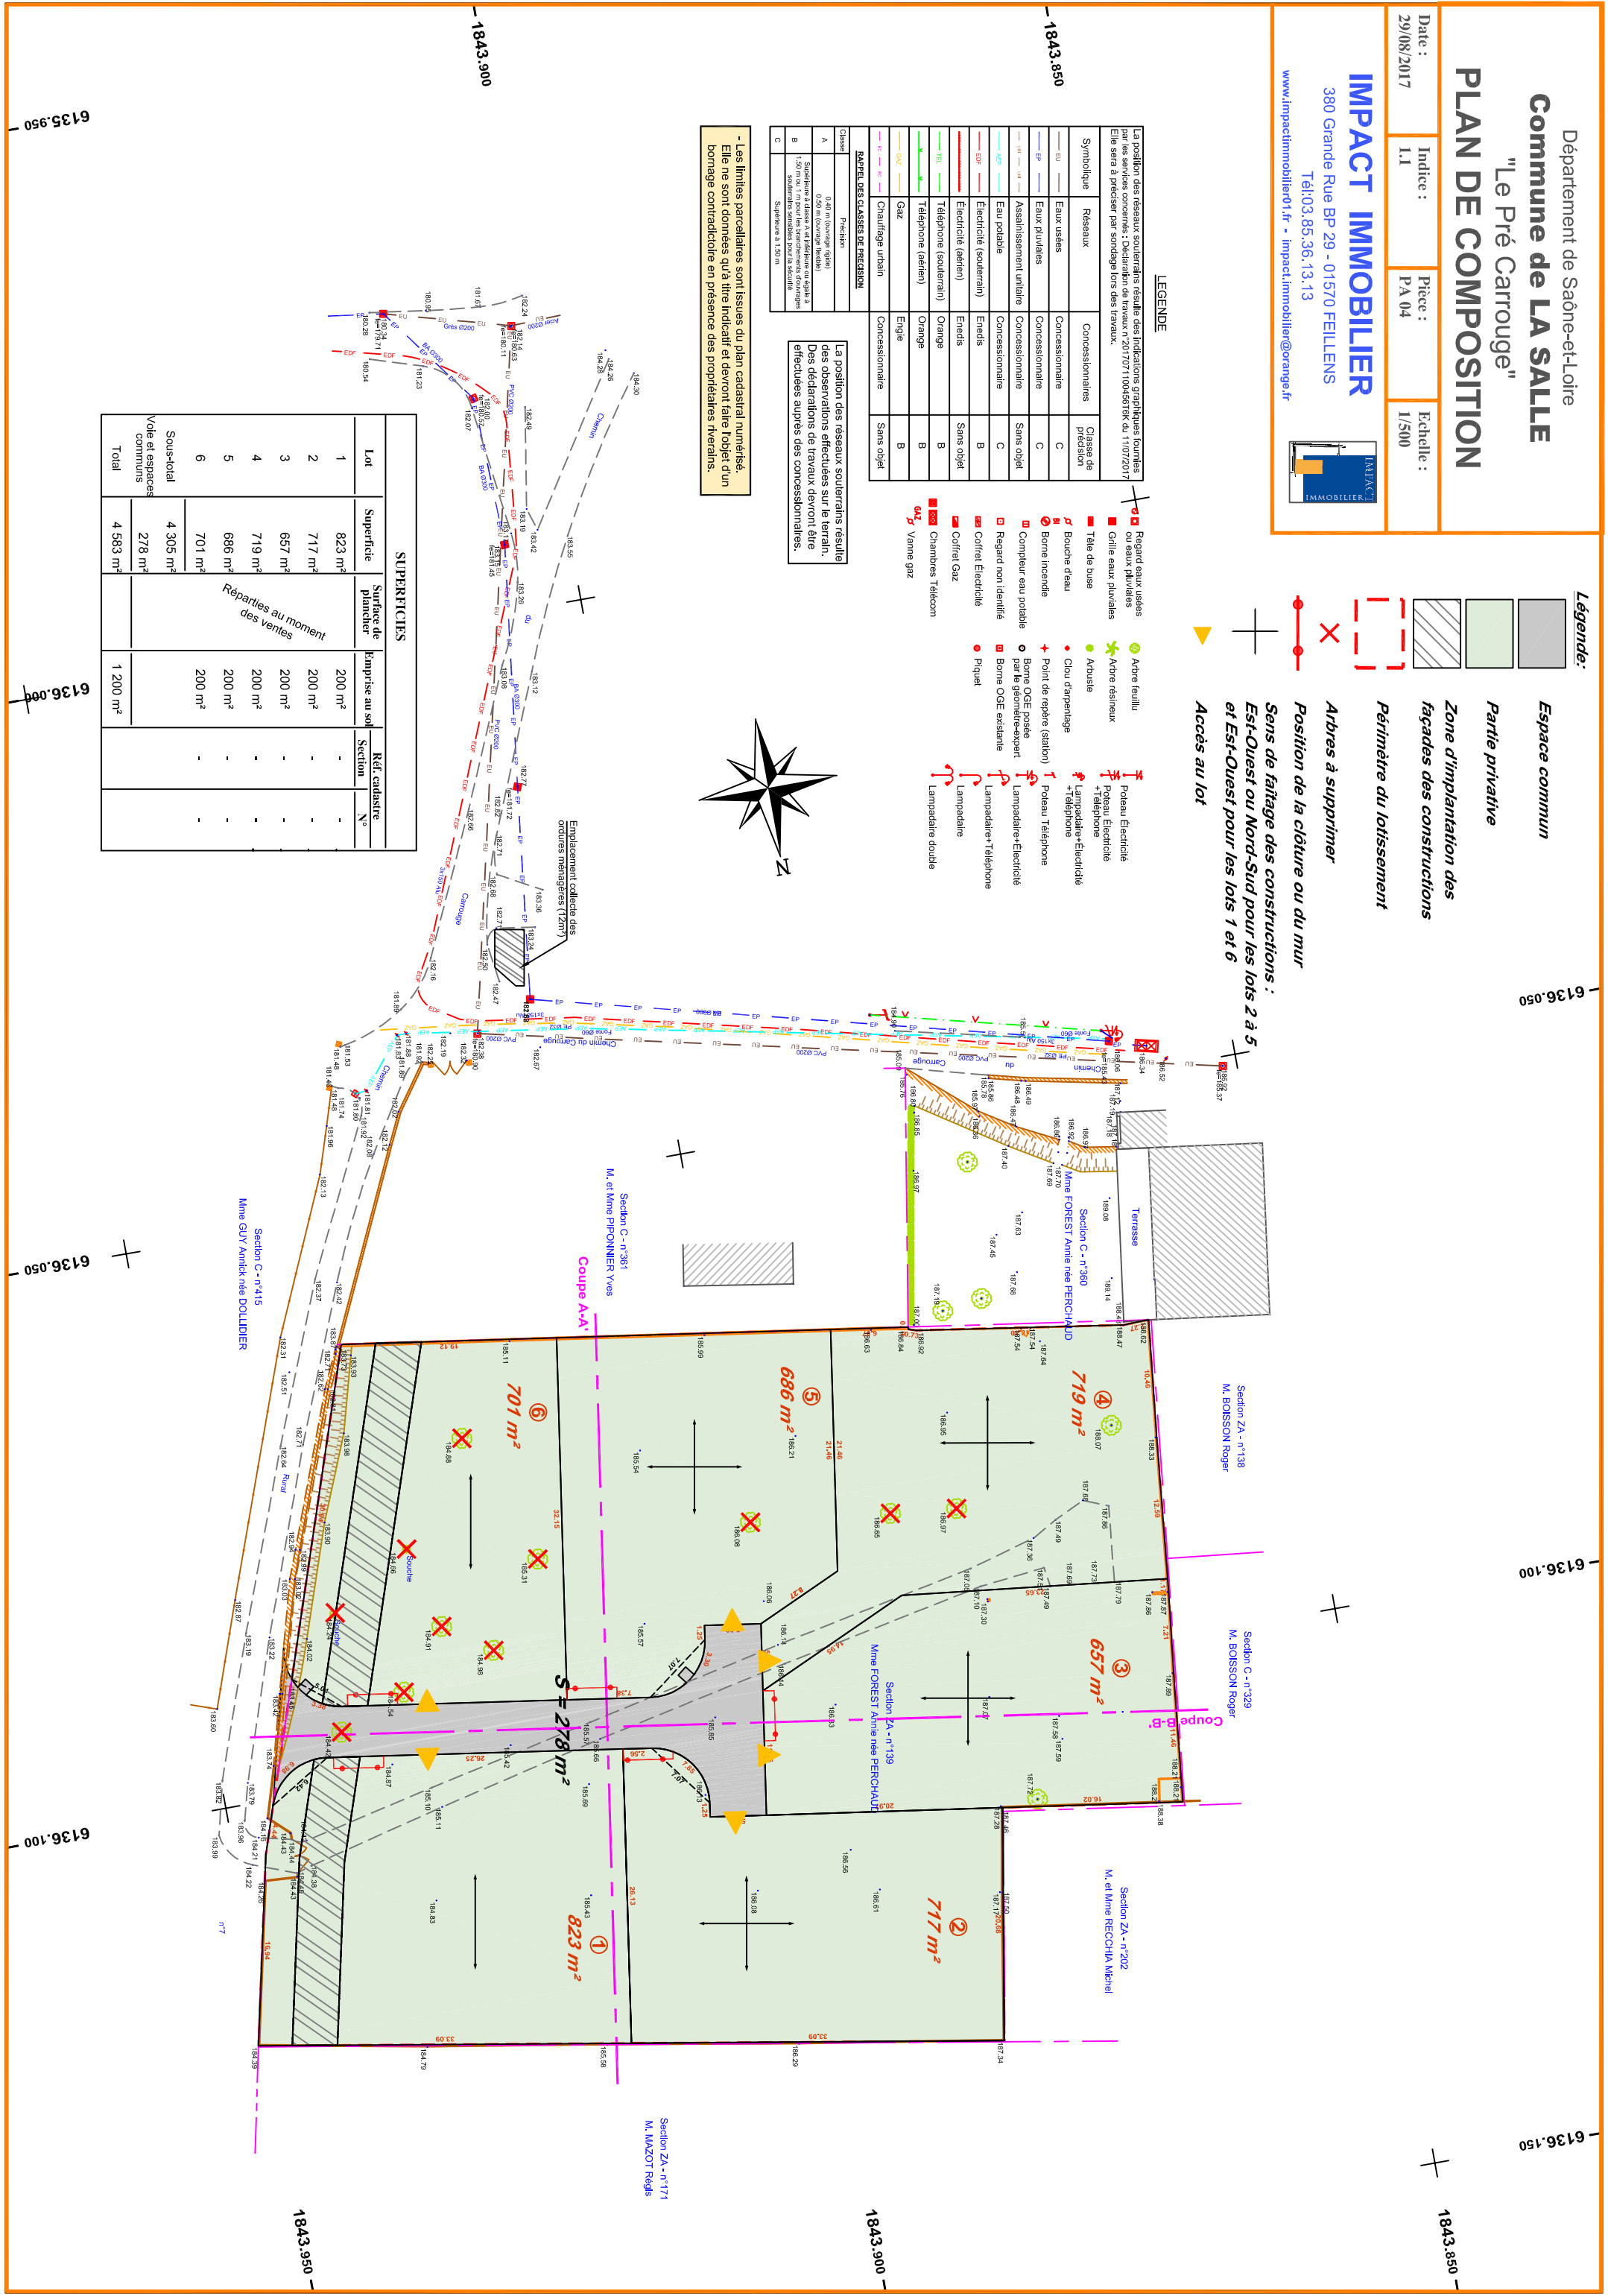

SUPERFICIES

Lot	Superficie	Surface de plancher	Emprise au sol	Réf. cadastré
1	823 m²	200 m²	200 m²	-
2	717 m²	200 m²	200 m²	-
3	657 m²	200 m²	200 m²	-
4	719 m²	200 m²	200 m²	-
5	686 m²	200 m²	200 m²	-
6	701 m²	200 m²	200 m²	-
Sous-total		4 305 m²	-	-
Voies et espaces communs		278 m²	-	-
Total		4 583 m²	1 200 m²	-

Réparties au moment des ventes